


GRANDE
PERMANENCE

ZÜRICH



Geschoss- wohnung

04

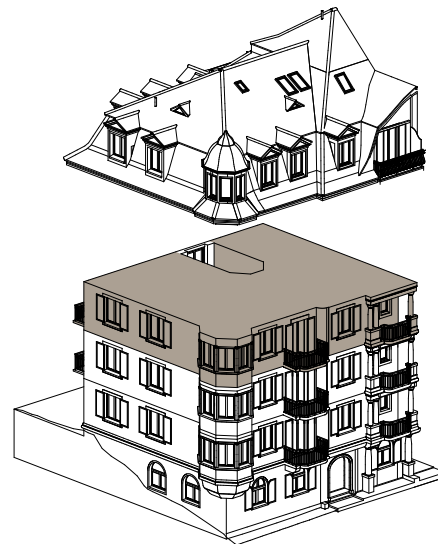


Geschoss	3.Obergeschoss
Zimmer	4.5
Wohnfläche*	ca.147.0 m ²
Aussenbereich	ca.20.5 m ²
Keller	ca.8.5 m ²

* Inkl. Innenwände und Reduit, exkl. Schächte und Aussenwände

GRANDE
PERMANENCE

ZÜRICH

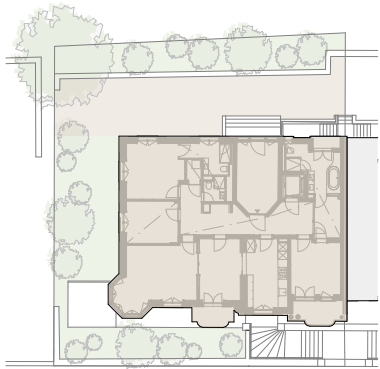

Geschoss- wohnung 04

3.Obergeschoss



Masstab 1:100



Parzellengrenze

GRANDE PERMANENCE


ZÜRICH



Geschoss- wohnung 04

Erdgeschoss

Masstab 1:100

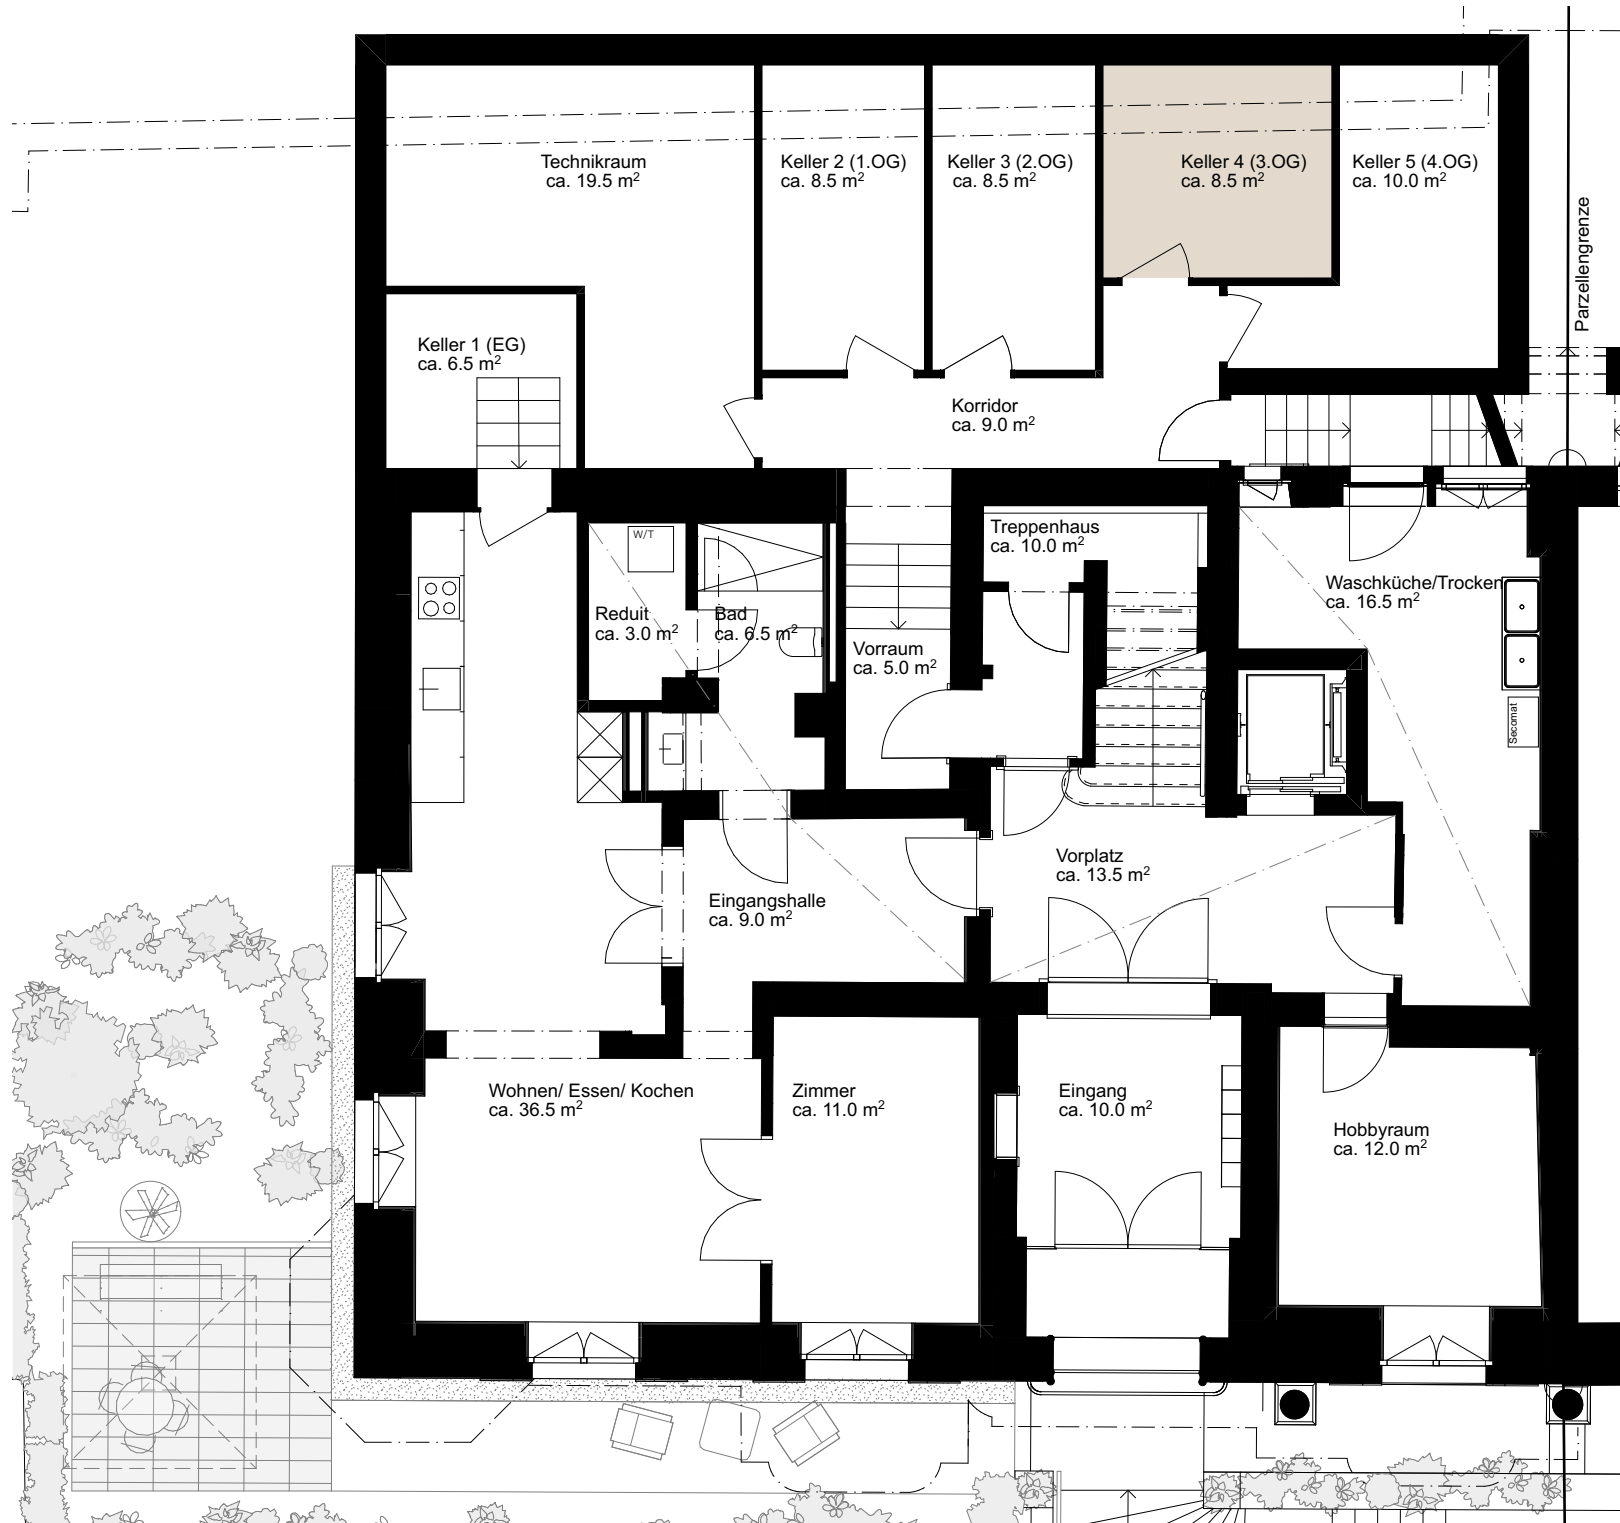

Beratung & Verkauf

ENGEL & VÖLKERS

Engel & Völkers Zürichberg
Hottingerstrasse 44
8032 Zürich
Telefon +41 43 210 92 40
zuerichberg@engelvoelkers.com